

【ドームをご利用になる主催の方へ】

打ち合わせについて

ご利用にあたっては、音響・照明・舞台について、事前の打ち合わせが必要となります。


日程については、ドームの空き状況等確認が必要になりますので、利用日の**1カ月前**を目安に、担当者までご連絡ください。利用日の**14日前**までに打ち合わせが完了するようご調整ください。

利用内容により、音響・照明等、利用者様に操作いただく機材のご説明が必要になりますので、打ち合わせ時には操作を担当される方の出席をお願い致します。


打ち合わせの時間は通常、休館日を除く 9 時～16 時の間となります。電話番号：03-5247-2001

ご利用にあたって


- 館内は全面禁煙です。
- 営利目的での利用 及び、館内での金銭の授受は出来ません。
- 荷物のお預かりはお断りしております。
- 定員は 162 名です。定員を超えての利用はできません。(演者・観客含む)
- 利用時間は、準備から後片付けを含みます。時間厳守をお願いします。
- 指定された場所以外では飲食できません。
- ドーム内及びドーム出入口前のホワイエの観客整理を行い、安全利用に努めてください。
- 施設における盗難等については、当館は対応致しかねますのでご了承ください。
- 防音性確保のため、ドーム利用中は扉を閉めてください。
- ご使用になった備品（イス・机など）は利用時間内で原状に回復してください。
- 施設を破損、備品を破損または紛失した場合には、速やかにご報告ください。
- 扉や壁への貼り紙は禁止です。専用のホワイトボードをご利用ください。
- 発生したゴミは全てお持ち帰りください。
- 火の使用は禁止です。また、スモークマシンは設備上ご利用いただけません。
- 「主催者自衛消防隊編成図」を利用日に提出してください。
- 非常の際には非常放送の指示に従い、非常口及びドーム出入口へ責任者が誘導をしてください。

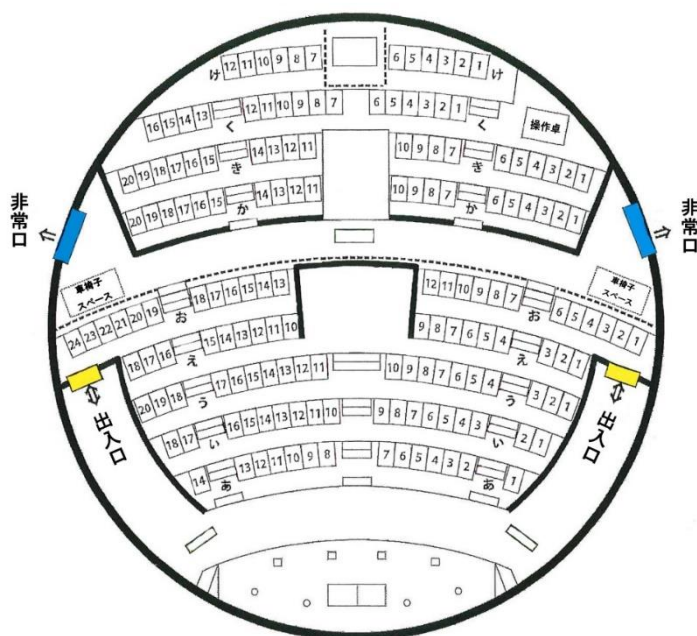

ドーム図面

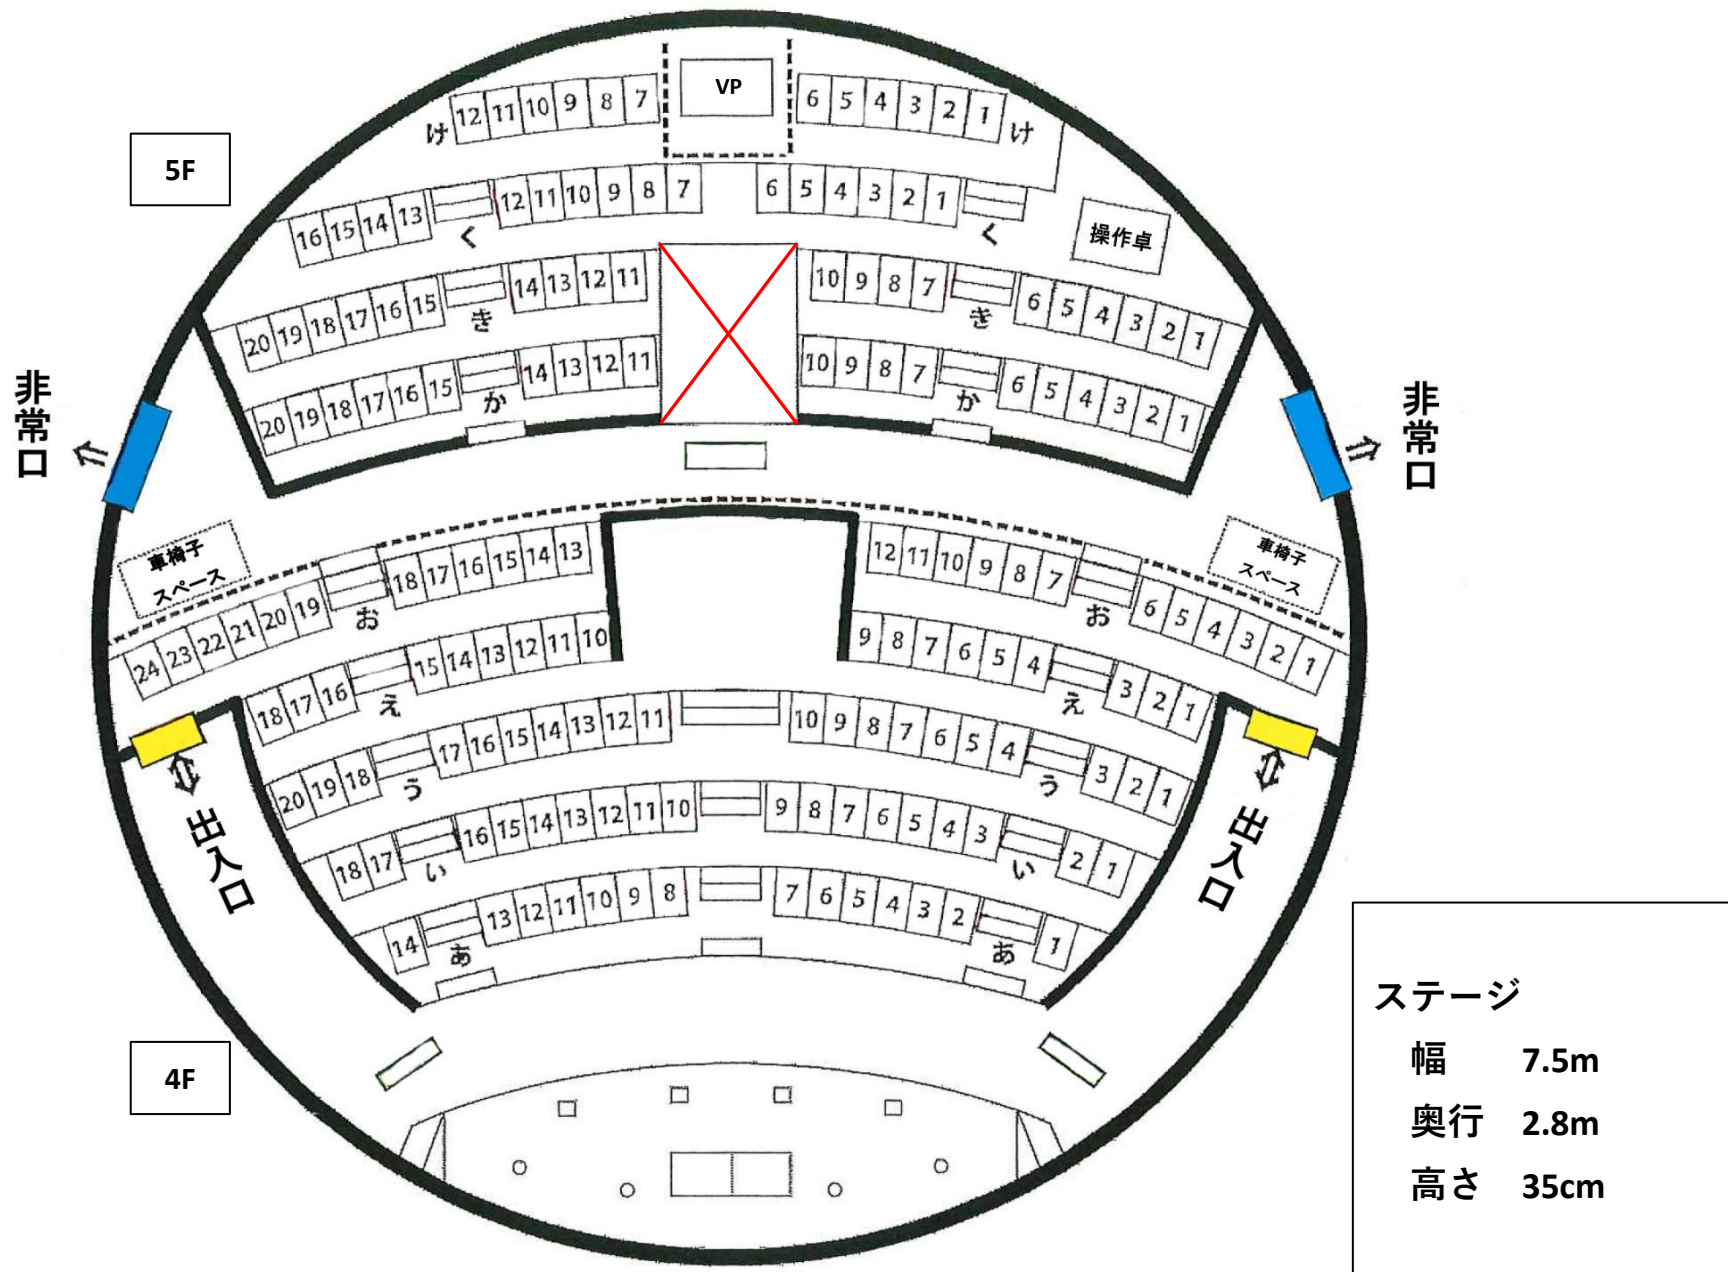


ドーム図面

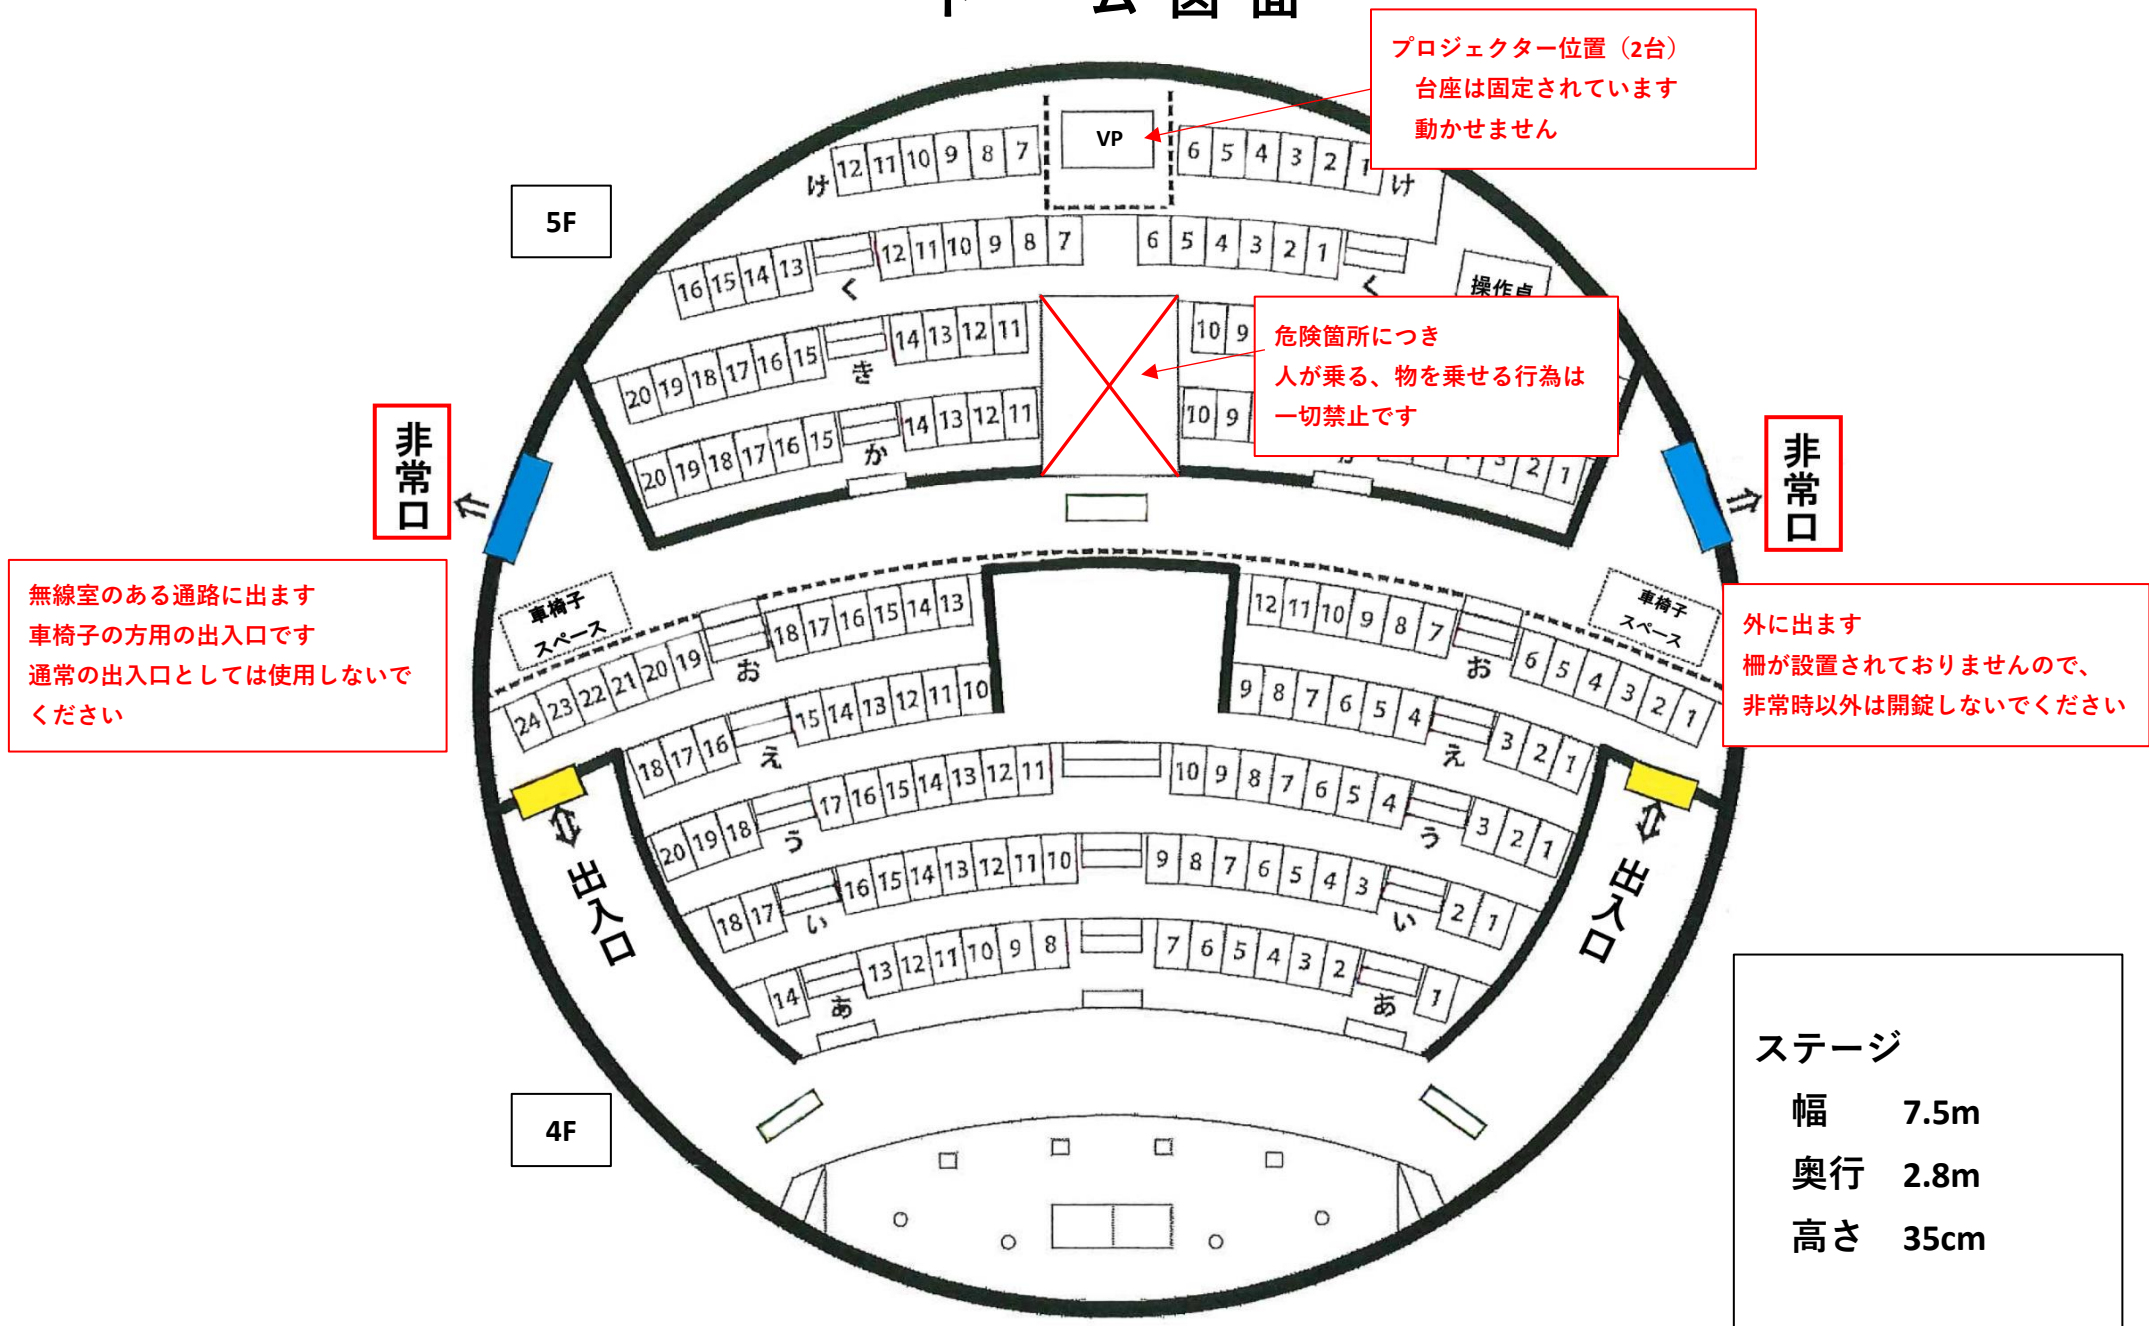

ドーム電源

通常ONのみ表記 : 各20A 塗りつぶしなし : 使用可

回路番号	名称	回路番号	名称
1	リア投光室照明	2	ステージコンセント
3	ステージコンセント	4	プロジェクター用コンセント
5	音響用1	6	音響用2
7	HUB電源	51	ホールコンセント
50	排煙機械室 リア投光室	53	準備室5 準備室7 チャンバールーム
52	準備室6 映写室 チャンバールーム	55	屋外コンセント
54	全熱交換器	63	ドーム裏照明
	LED用1		LED用2

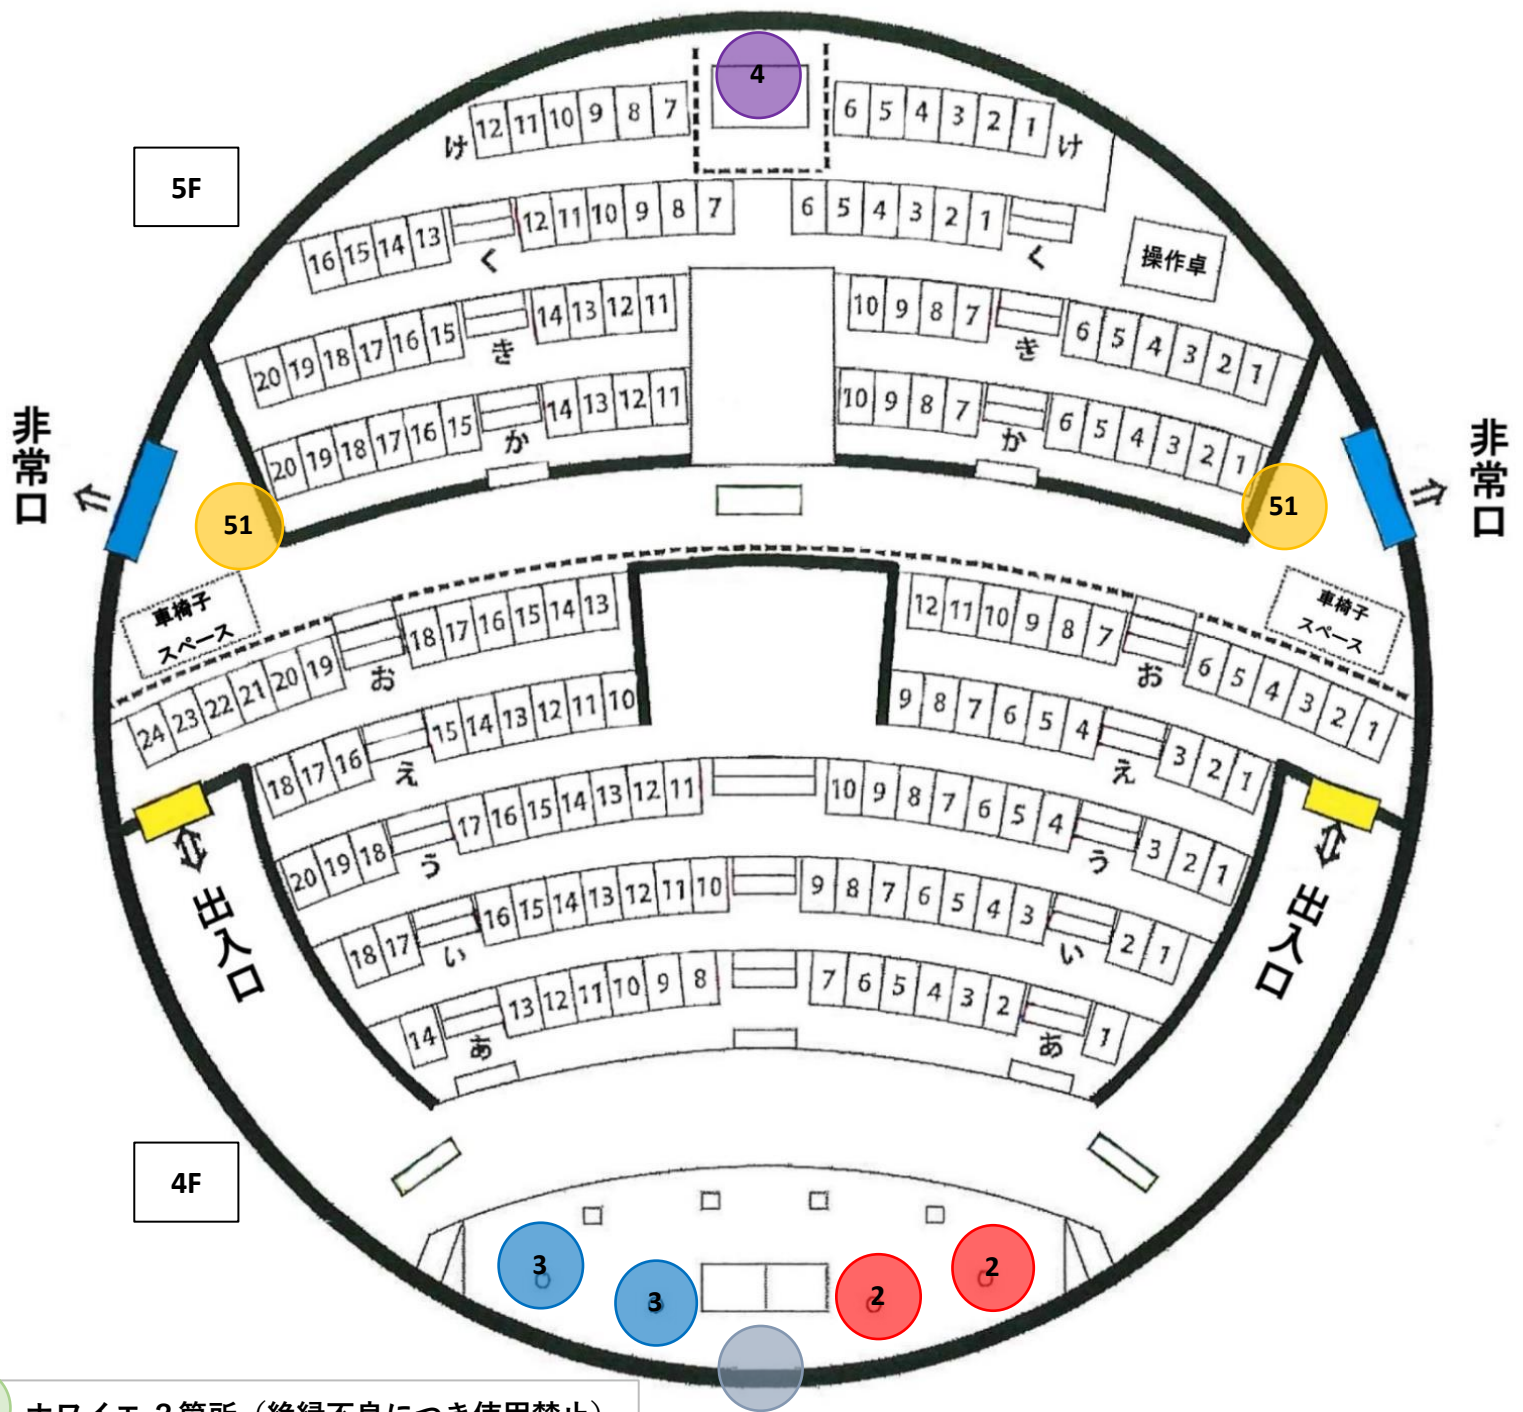

52 ホワイエ 2箇所 (絶縁不良につき使用禁止)