



ホール略図

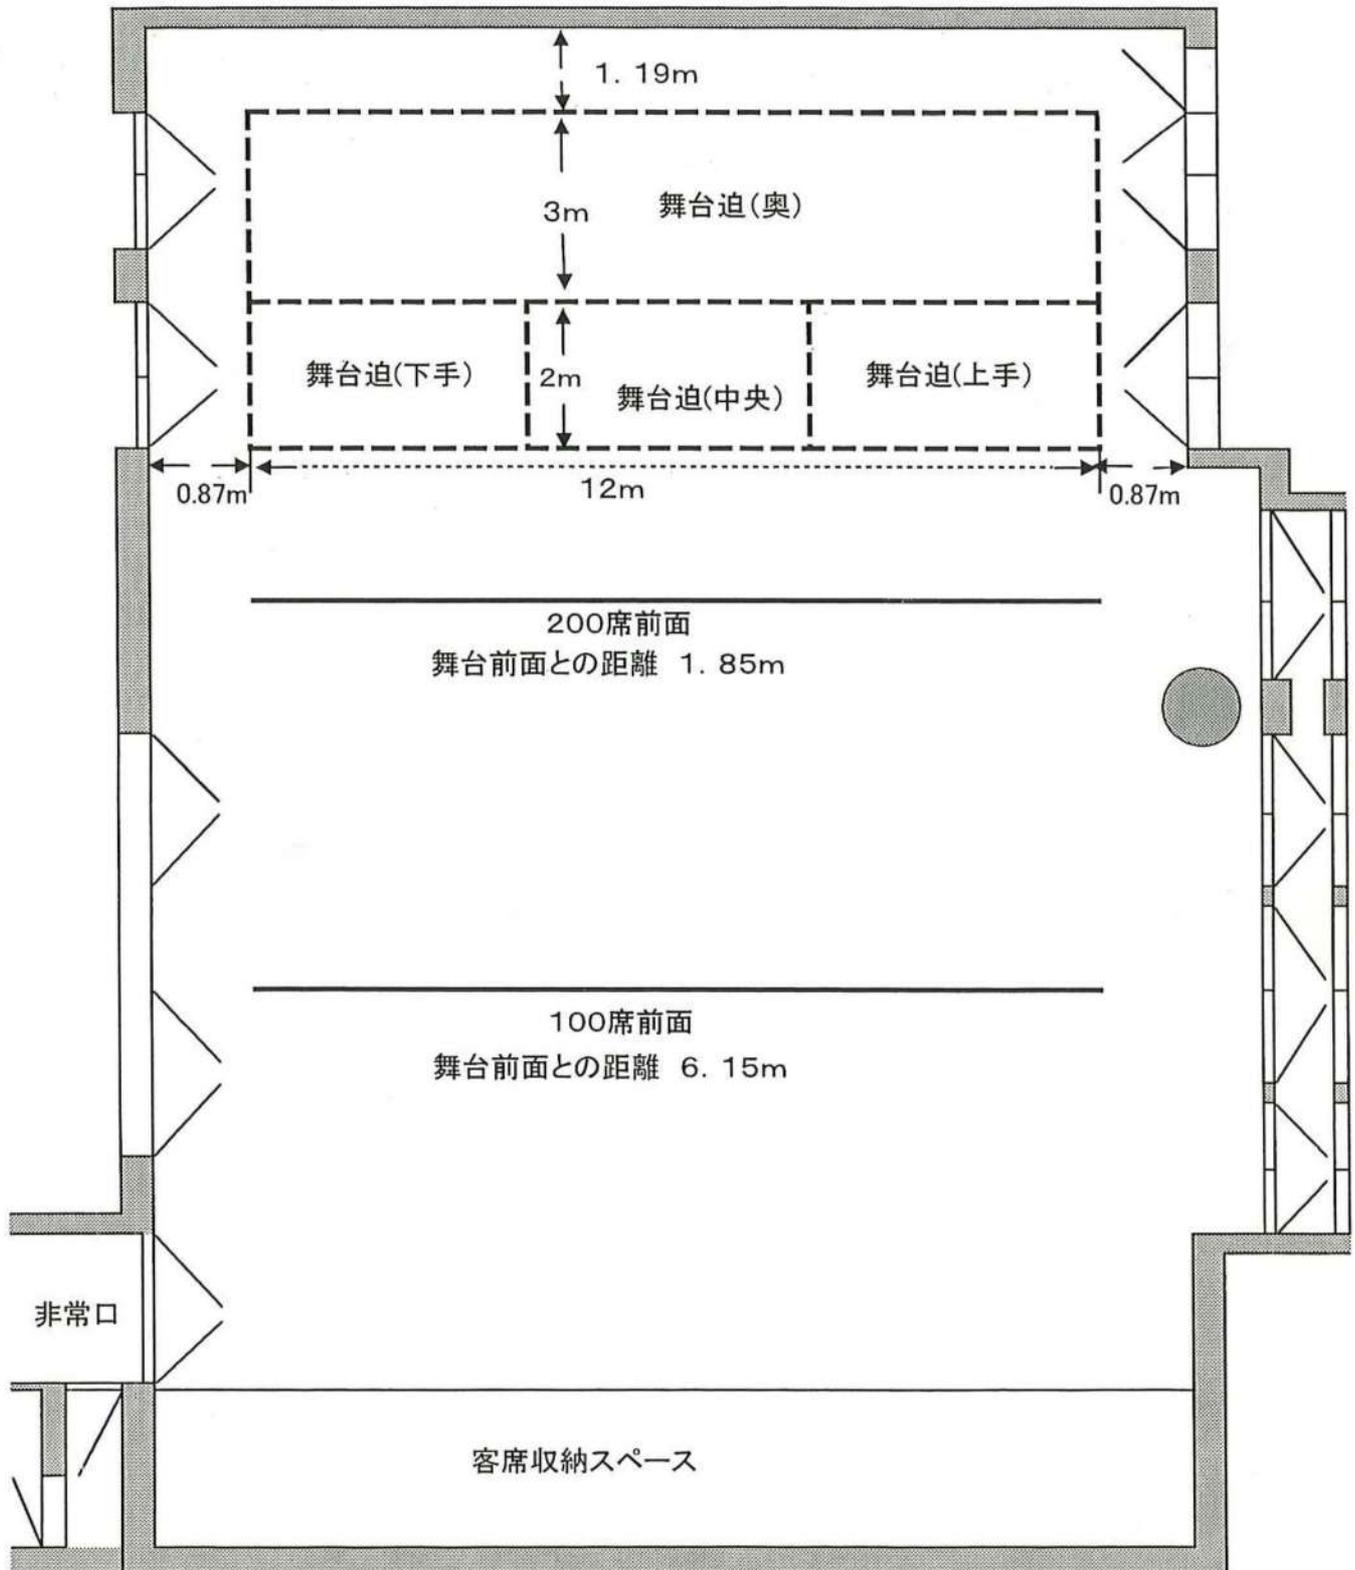


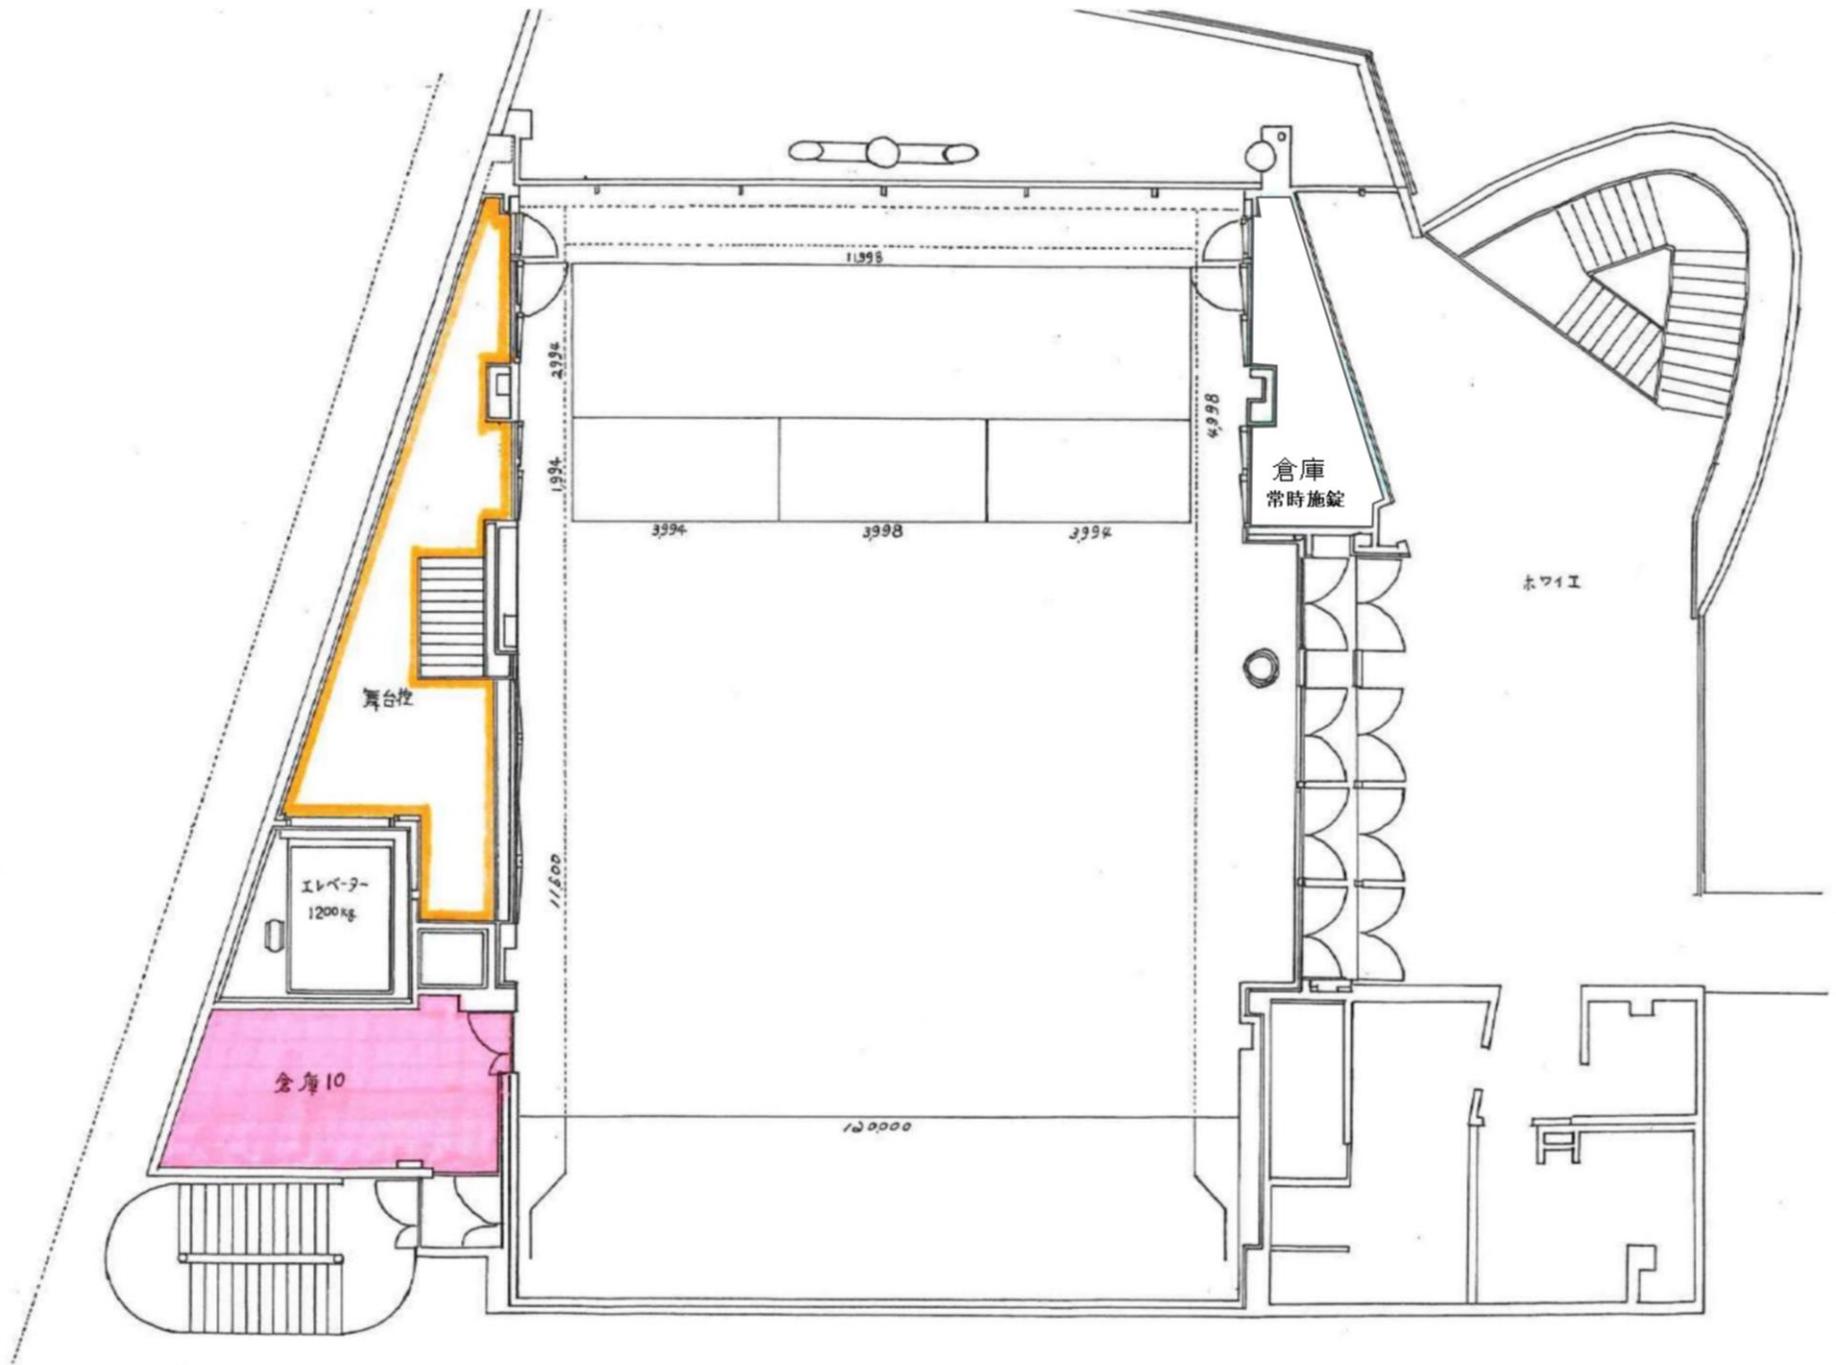

2,3m
E V

マスターホール平面/立面図


平成13年9月26日 (訂正2)

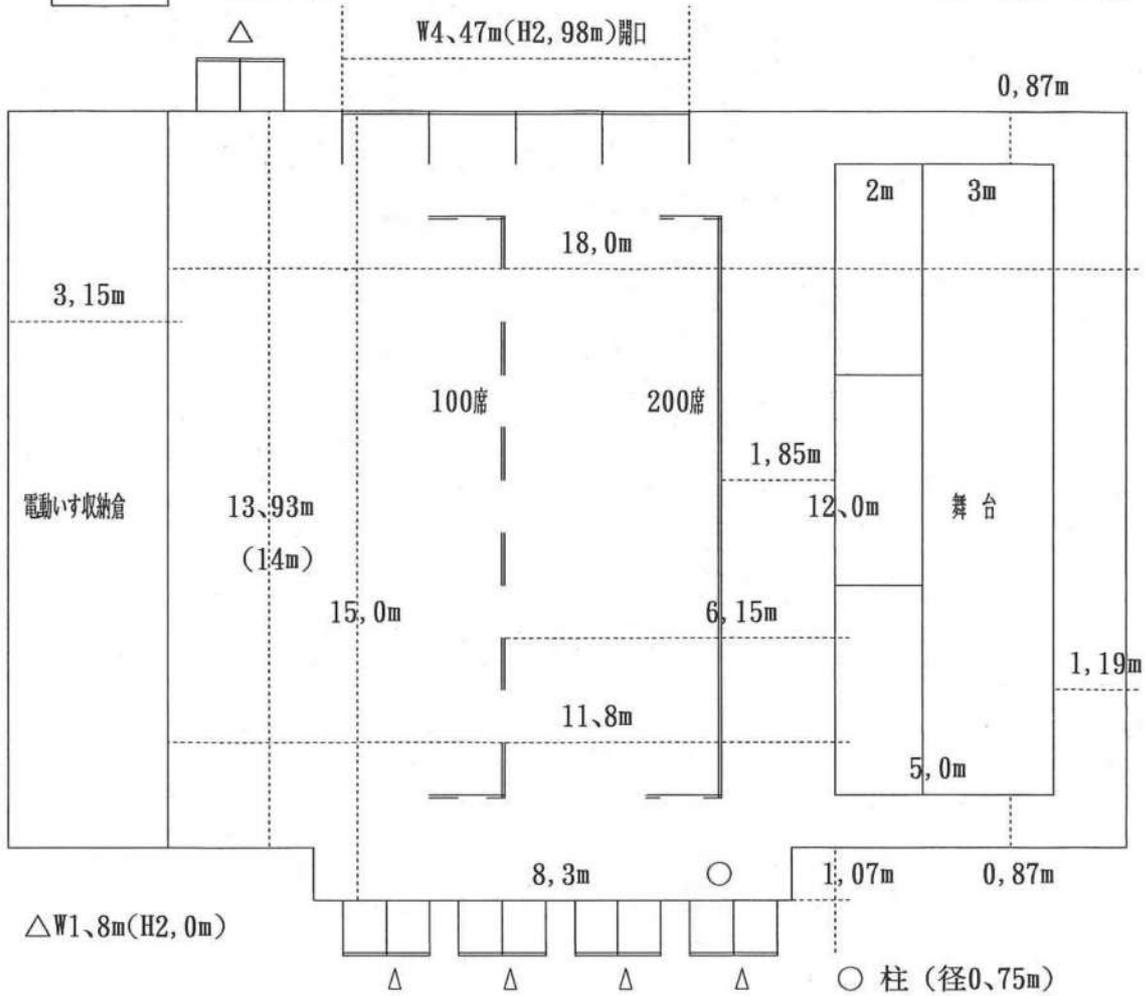

平面図

■ 平土間(舞台含む) 面積 / 縦(14m) 横(18,0m)=252 プラス (1,07×8,3)≒260m²

■ 平土間(舞台除く) 面積 / 縦(14m) 横(11,8m)=165,2 プラス (1,07×8,3)≒174m²

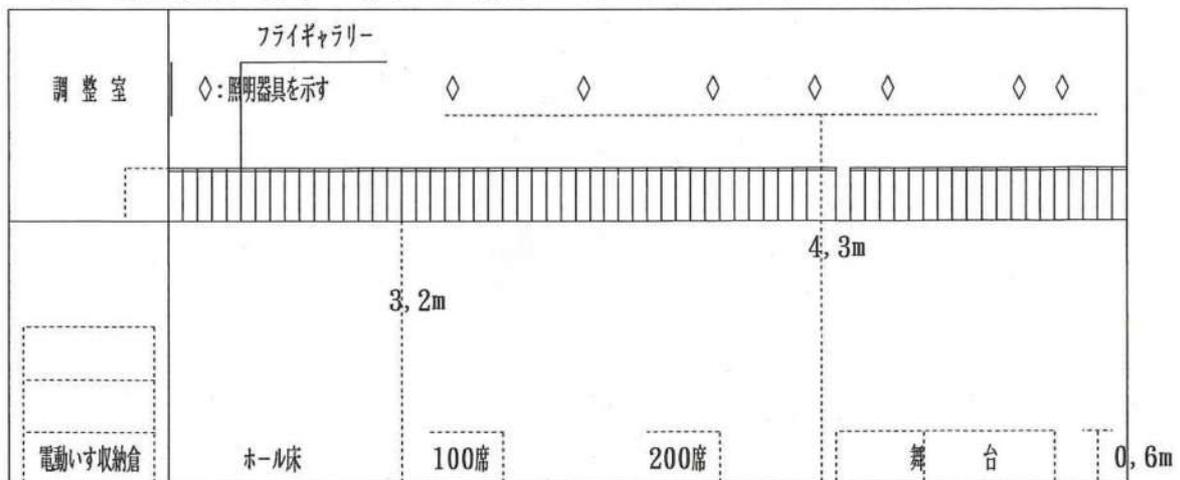


マスターホール断面図

【④バトン2】
看板を吊るすバトン

【①ホリライト】
ホリゾン幕を染める
照明機材

【作業灯】
操作盤では上げ下
げできません

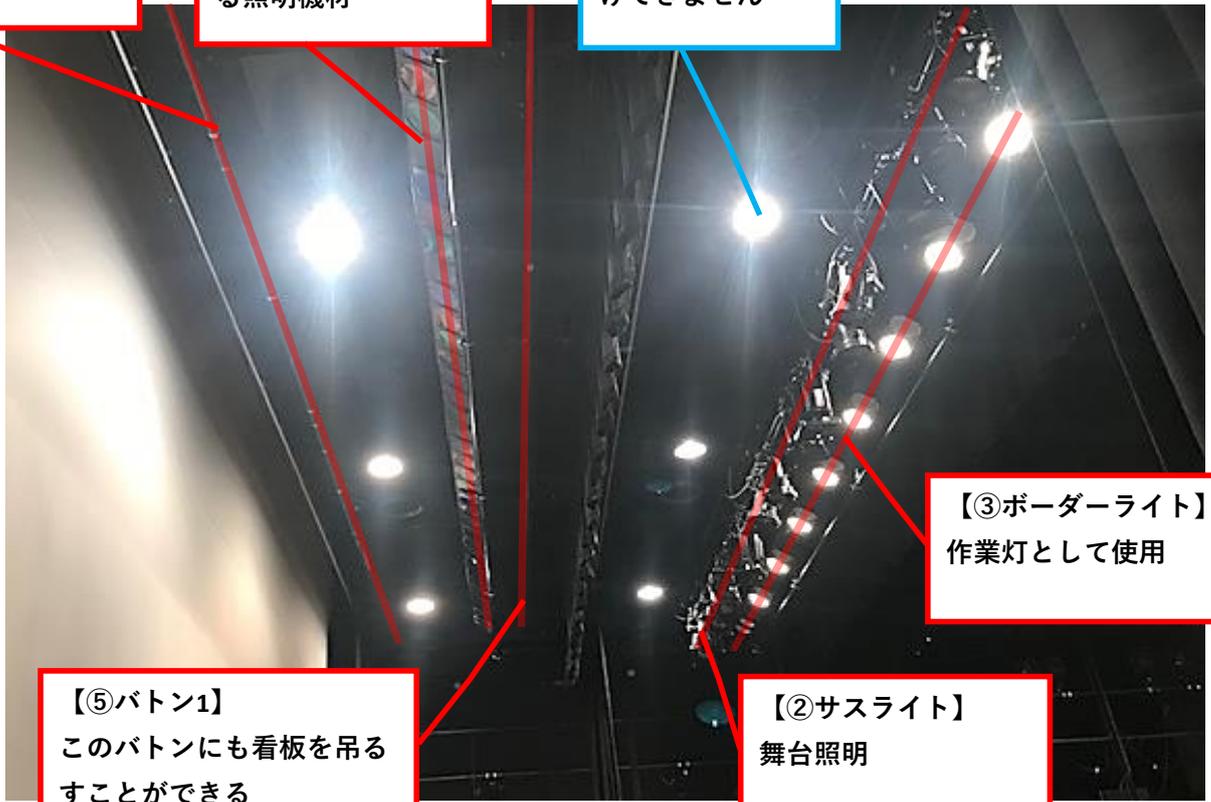

【③ボーダーライト】
作業灯として使用

【⑤バトン1】
このバトンにも看板を吊る
すことができる

【②サスライト】
舞台照明



⑤一文字幕

②一文字幕

①
水
引
源
氏

③
袖
幕

④
引
割
幕


⑥
バ
ッ
ク
幕

⑦
ホ
リ
ゾ
ン
幕

- ①水引／源氏幕
- ②緞帳
- ③一文字幕
- ④袖幕
- ⑤ポーターライト
- ⑥サスペンションライト
- ⑦引割幕
- ⑧一文字幕
- ⑨ボタン1
- ⑩ホリゾントライト
- ⑪ボタン2
- ⑫バック幕
- ⑬ホリゾン幕


- ⑭客席ボタン1
- ⑮サスペンションライト
- ⑯客席ボタン2
- ⑰客席ボタン3
- ⑱サスペンションライト
- ⑲客席ボタン4
- ⑳客席ボタン5

- ⑳ 客席 5 バトン
- ⑲ 客席 4 バトン
- ⑱ サスペンションライト
- ⑰ 客席 3 バトン
- ⑯ 客席 2 バトン
- ⑮ サスペンションライト
- ⑭ 客席 1 バトン
- ① 水引／源氏幕
- ② 緞帳
- ③ 一文字幕
- ④ 袖幕
- ⑤ ポーターライト
- ⑥ サスペンションライト
- ⑦ 引割り幕
- ⑧ 一文字幕
- ⑨ バトン 1
- ⑩ ホリゾントライト
- ⑪ バトン 2
- ⑫ バック幕
- ⑬ ホリゾン幕

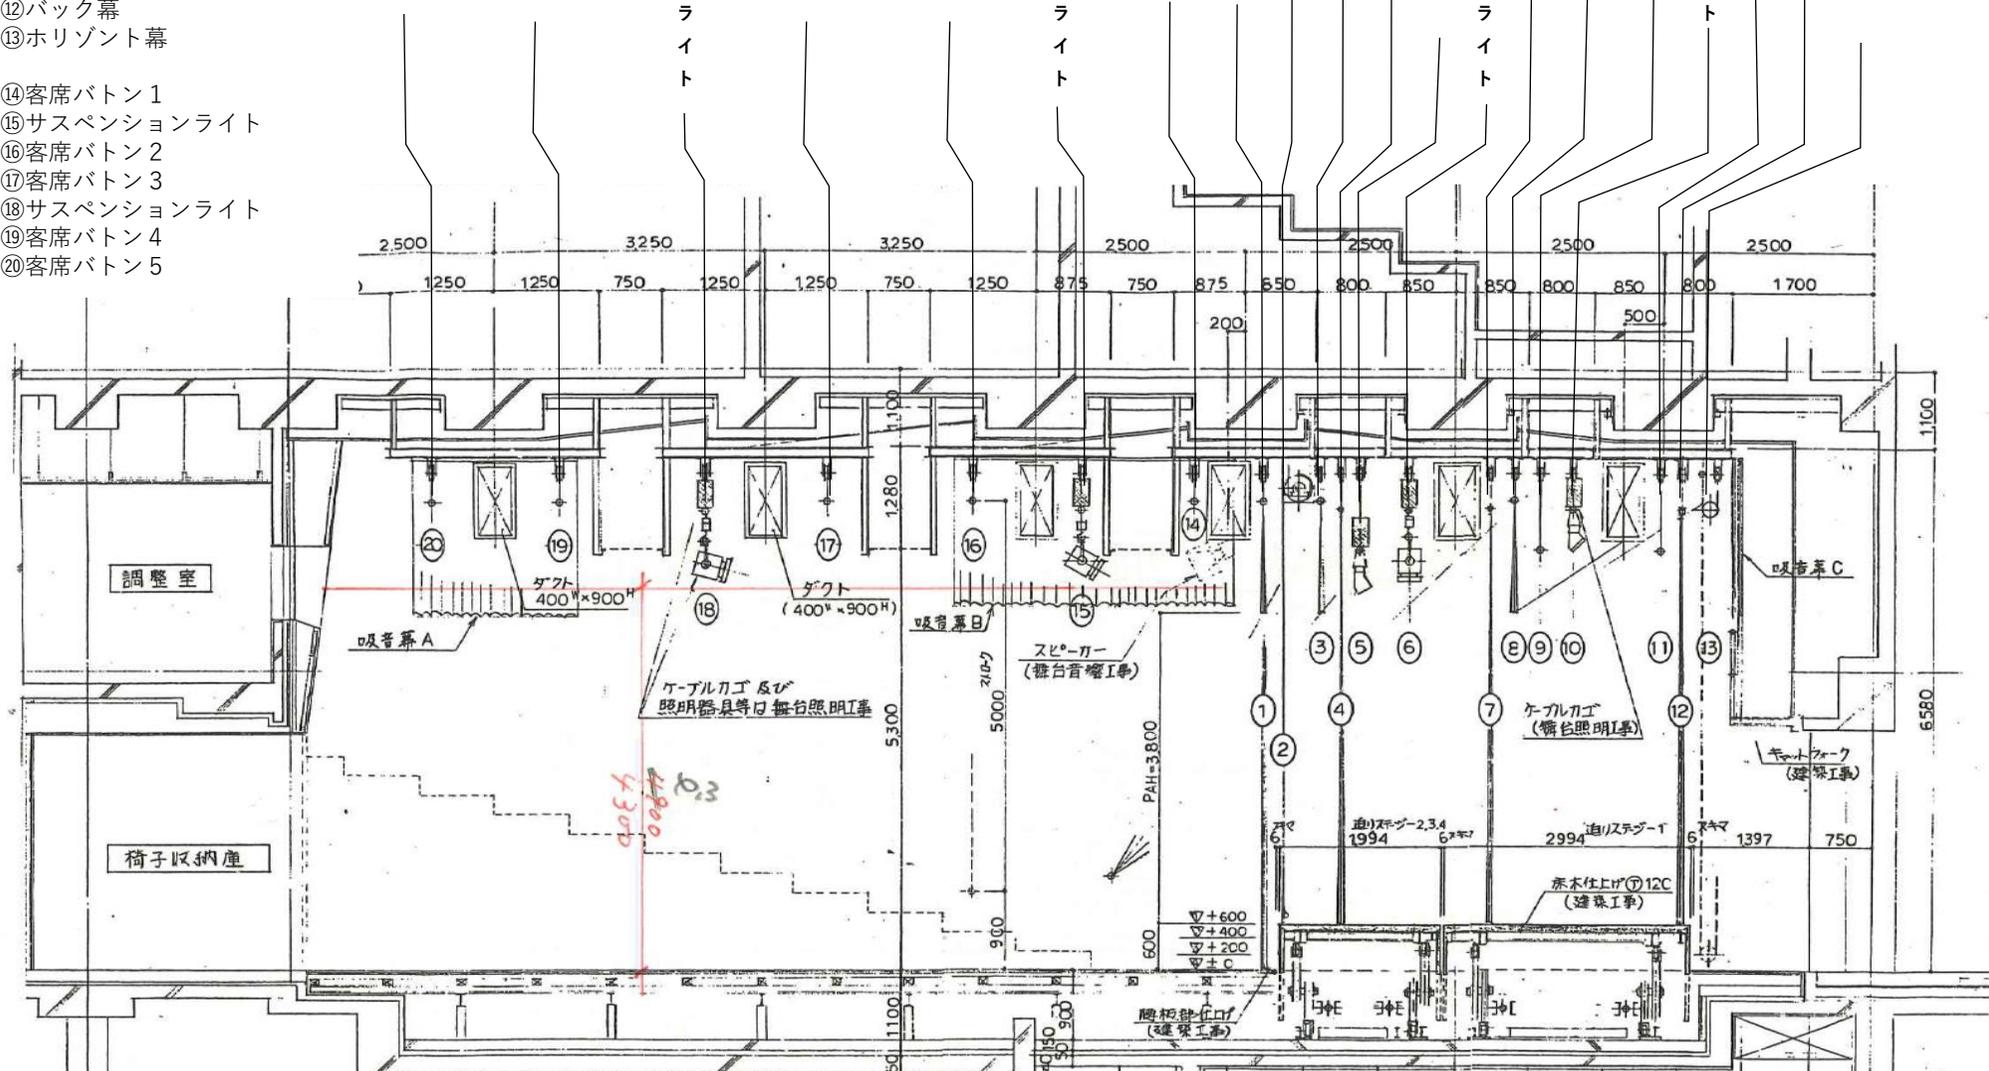

マスターホール座席表

(100席)

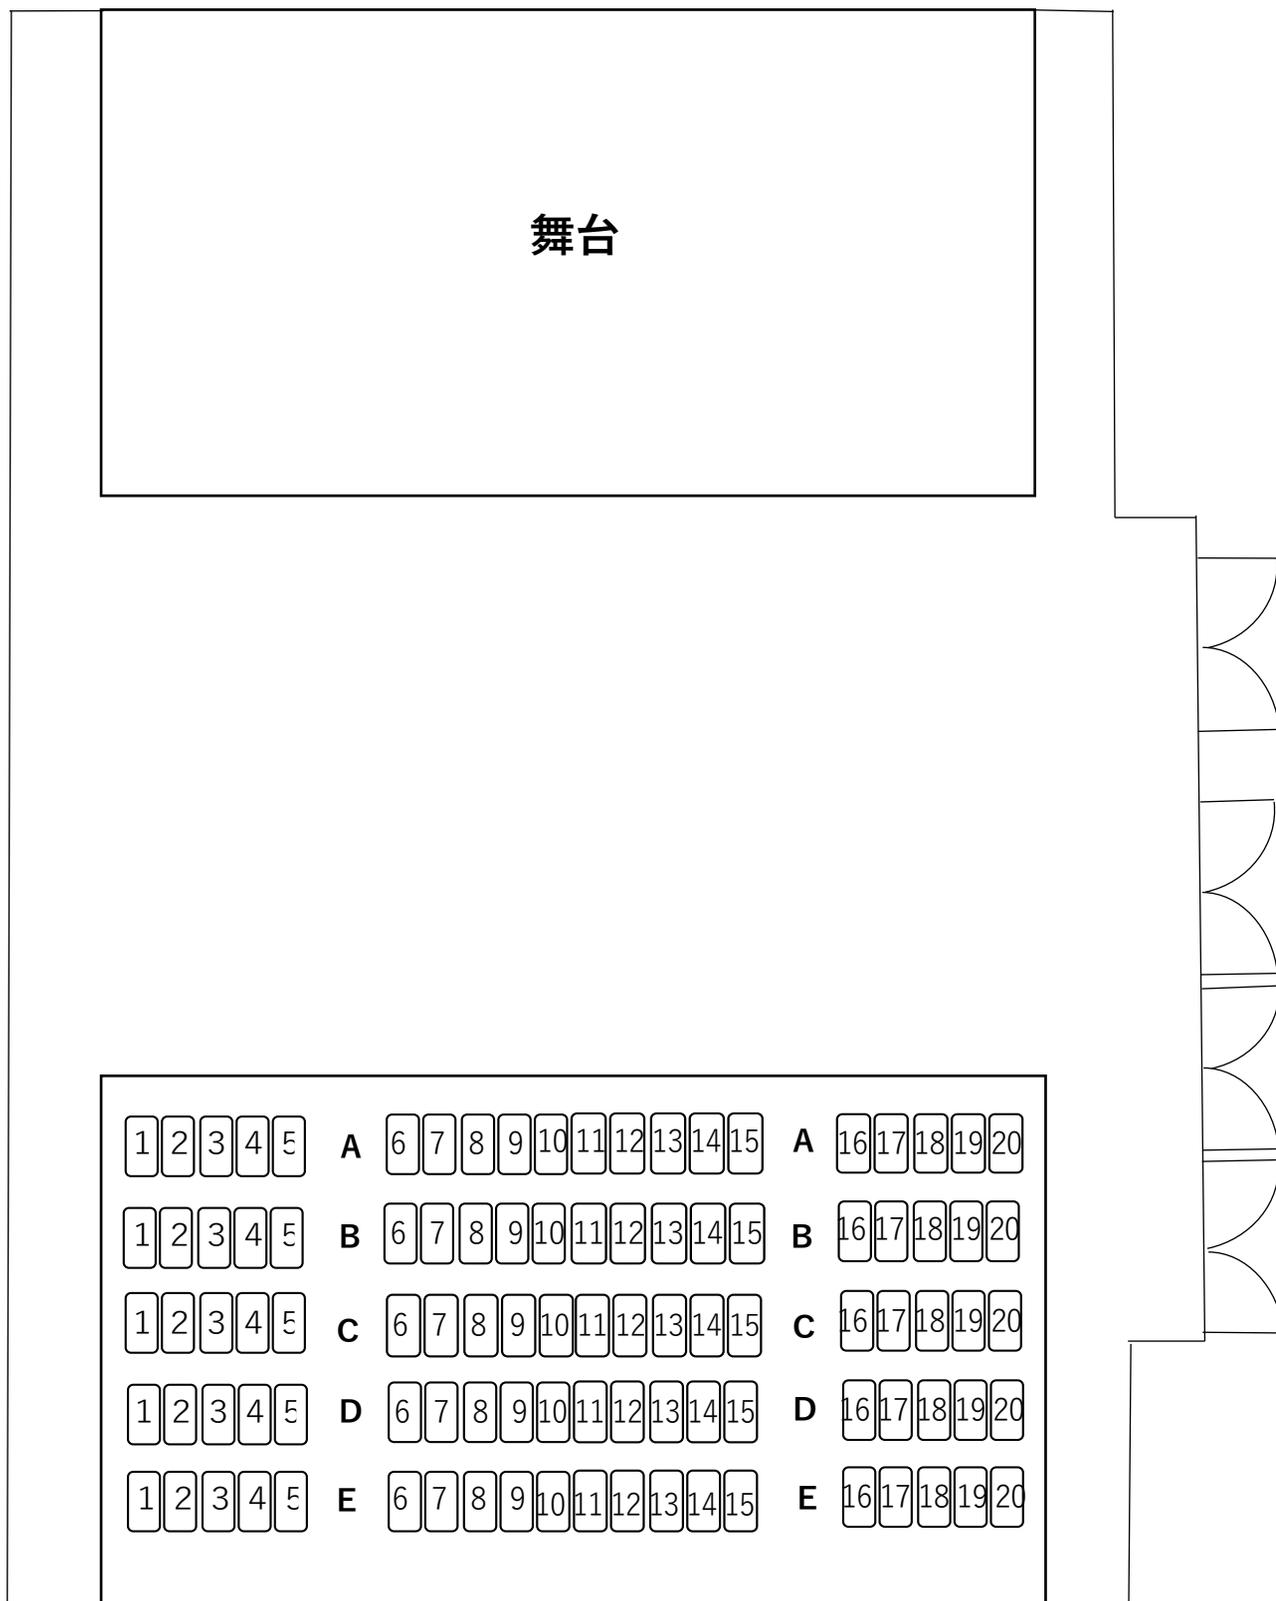

マスターホール座席表

(200席)

舞台

1	2	3	4	5	A	6	7	8	9	10	11	12	13	14	15	A	16	17	18	19	20
1	2	3	4	5	B	6	7	8	9	10	11	12	13	14	15	B	16	17	18	19	20
1	2	3	4	5	C	6	7	8	9	10	11	12	13	14	15	C	16	17	18	19	20
1	2	3	4	5	D	6	7	8	9	10	11	12	13	14	15	D	16	17	18	19	20
1	2	3	4	5	E	6	7	8	9	10	11	12	13	14	15	E	16	17	18	19	20
1	2	3	4	5	F	6	7	8	9	10	11	12	13	14	15	F	16	17	18	19	20
1	2	3	4	5	G	6	7	8	9	10	11	12	13	14	15	G	16	17	18	19	20
1	2	3	4	5	H	6	7	8	9	10	11	12	13	14	15	H	16	17	18	19	20
1	2	3	4	5	I	6	7	8	9	10	11	12	13	14	15	I	16	17	18	19	20
1	2	3	4	5	J	6	7	8	9	10	11	12	13	14	15	J	16	17	18	19	20

